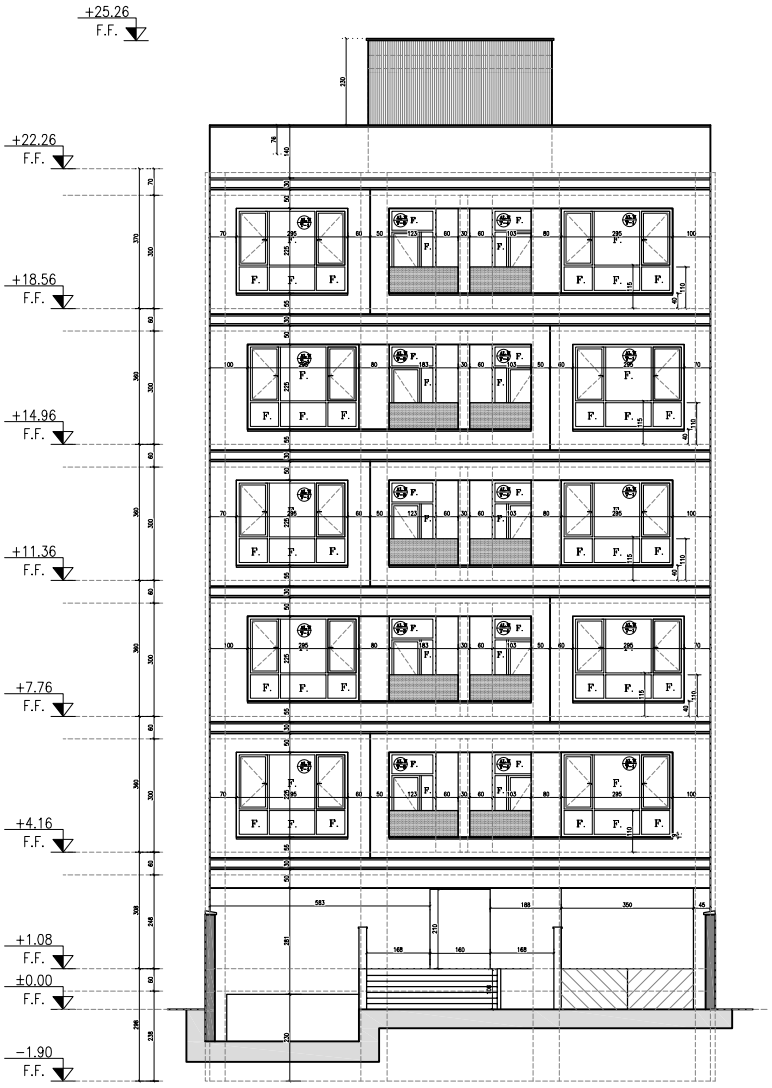


نمای جنوبی اندازه گذاری

مقیاس ۱/۱۰۰

A0

پارس مهراز نیارش

مهندسین مشاور

PARS MEHRAZ NYARESH

کارفرما : شرکت سیمان شاهرود

مشاور : مهندسین مشاور پارس مهراز نیارش

عنوان پروژه: ساختمان مسکونی یوسف آباد


عنوان نقشه:

تاریخ : ۱۴۰۳/۰۶/۱۷

طراح :	محمود ربانی
ترسیم :	محمود ربانی
کنترل :	س.سدیق-حکیم جوادی
تصویب :	س.سدیق-حکیم جوادی
مقیاس :	SHEET NO. / SC:
	D.C: / Project Number:
	Structure: / Mechanical: / Electrical: / Architect:
	Drawing No.:

Rev.	Date	Description

1 لایی پله آسانسور
2 پارکینگ
3 تاسیسات
4 انبار
5 لابی
6 ورودی
7 نشیمن و پذیرایی
8 آشپزخانه
9 اتاق خواب
10 سرویس بهداشتی
11 حمام
12 تراس
13 بورگیر
14 بیب خانه آتش نشانی
15 راه پله
16 آسانسور
17 اتاق برق
18 موتورخانه آسانسور

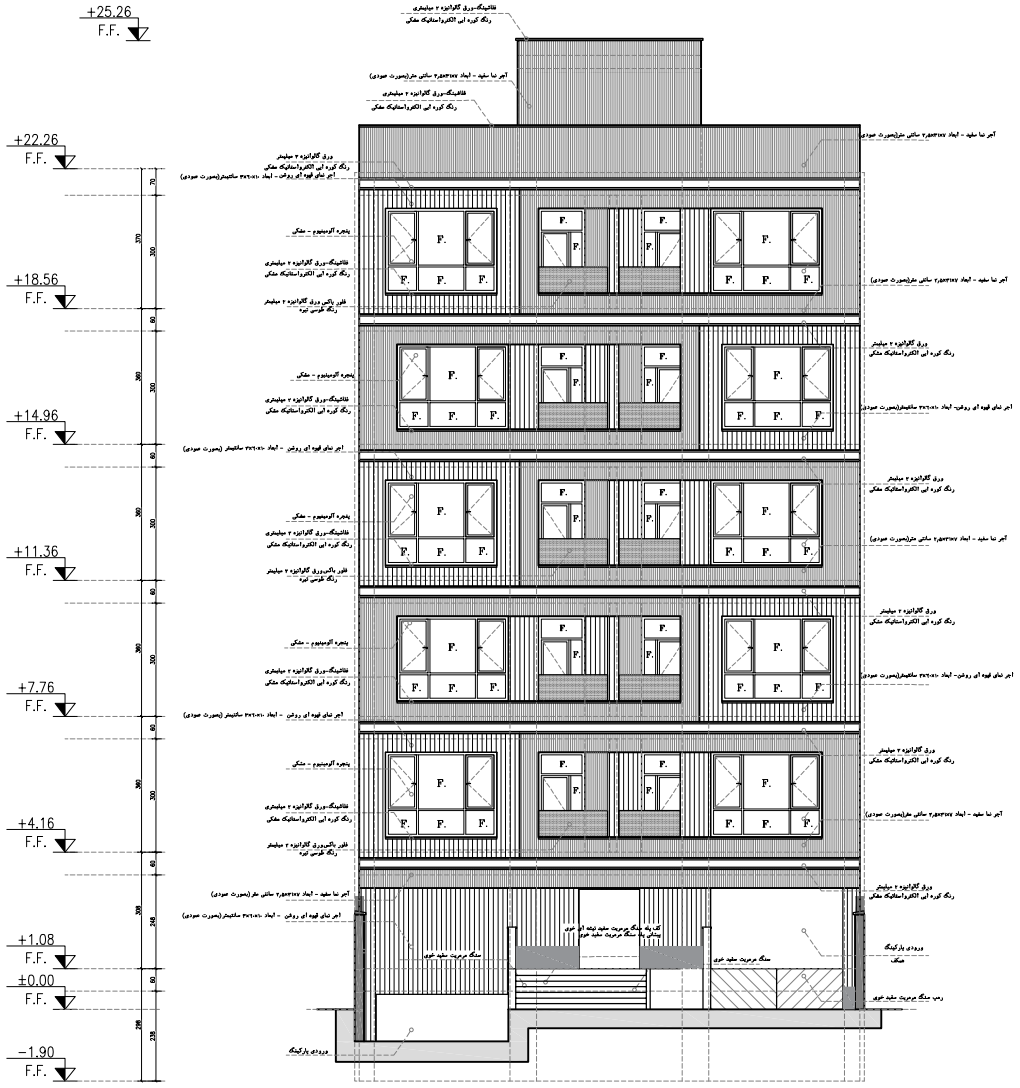

نمای جنوبی معرفی مصالح

مقیاس ۱/۱۰۰

A0

طراح :	محمود رمانی
ترسیم :	محمود رمانی
کنترل :	س.س. صدیق-حکیم جوادی
تصویب :	س.س. صدیق-حکیم جوادی
مقیاس :	SHEET NO. / SC:
D.C:	Project Number:
Structure: / Mechanical: / Electrical: / Architect:	
Drawing No.:	

Rev. | Date | Description

کارفرما : شرکت سیمان شاهرود

مشاور : مهندسین مشاور پارس مهراز نیارش

عنوان پروژه : ساختمان مسکونی یوسف آباد

عنوان نقشه:


تاریخ : ۱۴۰۳/۰۶/۱۷

پارس مهراز نیارش

مهندسین مشاور

PARS MEHRAZ NYARESH

1 لابی پله آسانسور
2 پارکینگ
3 تاسیسات
4 انبار
5 لابی
6 ورودی
7 نشیمن و پذیرایی
8 آشپزخانه
9 اتاق خواب
10 سرویس بهداشتی
11 حمام
12 تراس
13 بورگیر
14 پیپ خانه آتش نشانی
15 راه پله
16 آسانسور
17 اتاق برق
18 موتورخانه آسانسور

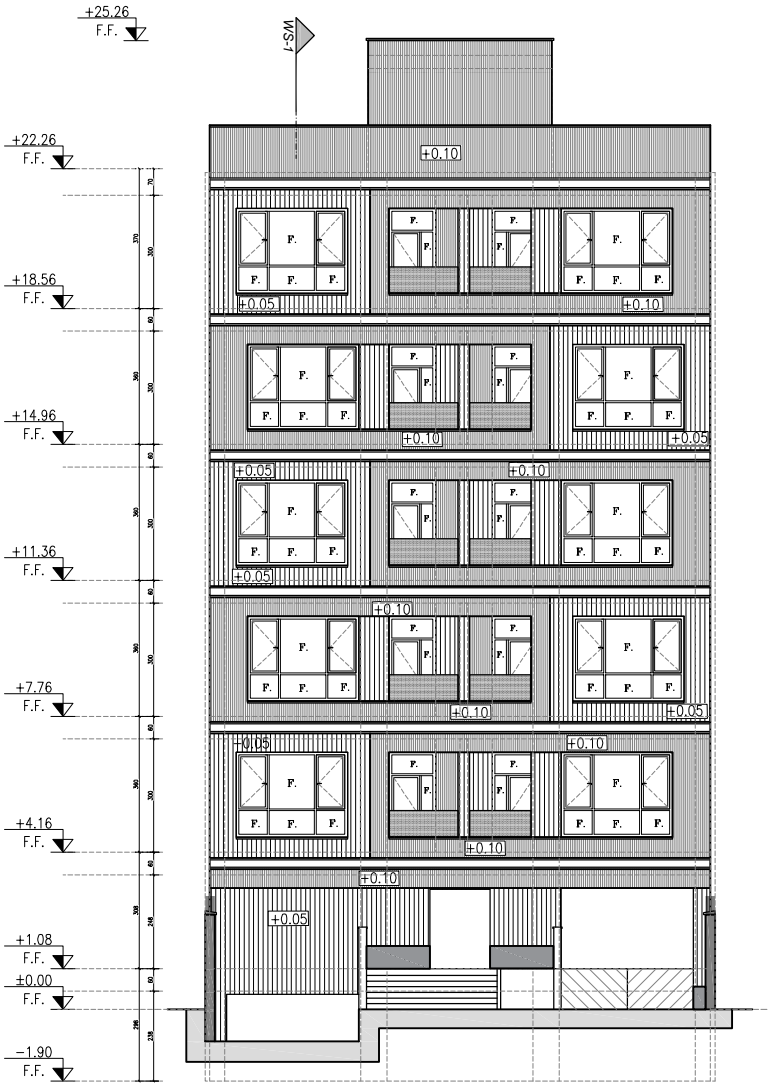

نمای جنوبی کد گذاری

مقیاس ۱/۱۰۰

A0

پارس مهراز نیارش

مهندسین مشاور

PARS MEHRAZ NYARESH

کارفرما : شرکت سیمان شاهرود

مشاور : مهندسین مشاور پارس مهراز نیارش

عنوان پروژه : ساختمان مسکونی یوسف آباد


عنوان نقشه:

تاریخ : ۱۴۰۳/۰۶/۱۷

طراح :	محمود ربانی
ترسیم :	محمود ربانی
کنترل :	س.سدیق-حکیم جوادی
تصویب :	س.سدیق-حکیم جوادی
مقیاس :	SHEET NO. / SC:
	D.C: / Project Number:
	Structure: / Mechanical: / Electrical: / Architect:
	Drawing No.:

Rev.	Date	Description

1 لایی پله آسانسور
2 پارکینگ
3 تاسیسات
4 انبار
5 لابی
6 ورودی
7 نشیمن و پذیرایی
8 آشپزخانه
9 اتاق خواب
10 سرویس بهداشتی
11 حمام
12 تراس
13 بورگیر
14 پمپ خانه آتش نشانی
15 راه پله
16 آسانسور
17 اتاق برق
18 موتورخانه آسانسور

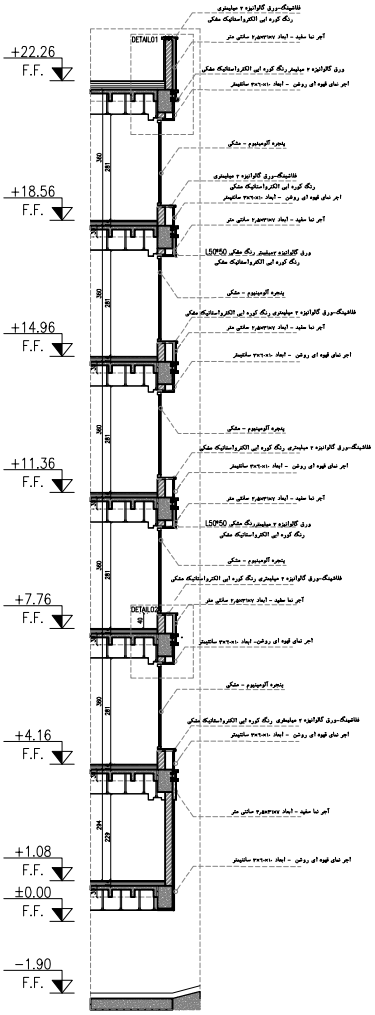

Wall Section 1

مقیاس ۱/۱۰۰

A0

پارس مهراز نیارش

مهندسین مشاور

PARS MEHRAZ NYARESH

کارفرما : شرکت سیمان شاهرود

مشاور : مهندسین مشاور پارس مهراز نیارش

عنوان پروژه : ساختمان مسکونی یوسف آباد


عنوان نقشه:


تاریخ : ۱۴۰۳/۰۶/۱۷


طراح :	محمود رمانی
ترسیم :	محمود رمانی
کنترل :	س.سدیق-حکیم جوادی
تصویب :	س.سدیق-حکیم جوادی
مقیاس :	SHEET NO. / SC:
	D.C: / Project Number:
	Structure: / Mechanical: / Electrical: / Architect:
	Drawing No.:

Rev.	Date	Description

1 لایی پله آسانسور
2 پارکینگ
3 تاسیسات
4 انبار
5 لابی
6 ورودی
7 نشیمن و پذیرایی
8 آشپزخانه
9 اتاق خواب
10 سرویس بهداشتی
11 حمام
12 تراس
13 بورگیر
14 بیب خانه آتش نشانی
15 راه پله
16 آسانسور
17 اتاق برق
18 موتورخانه آسانسور

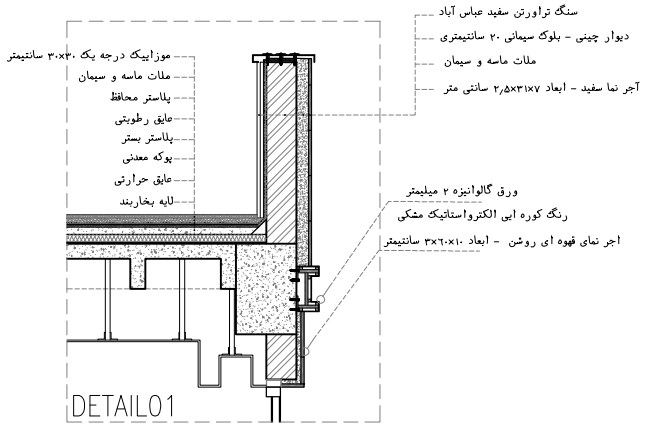

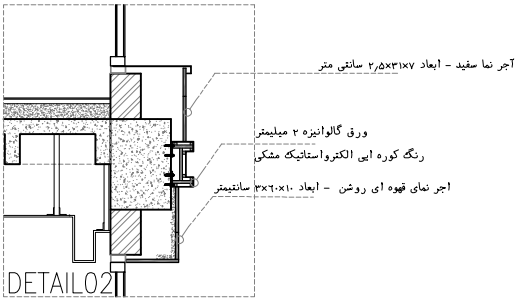

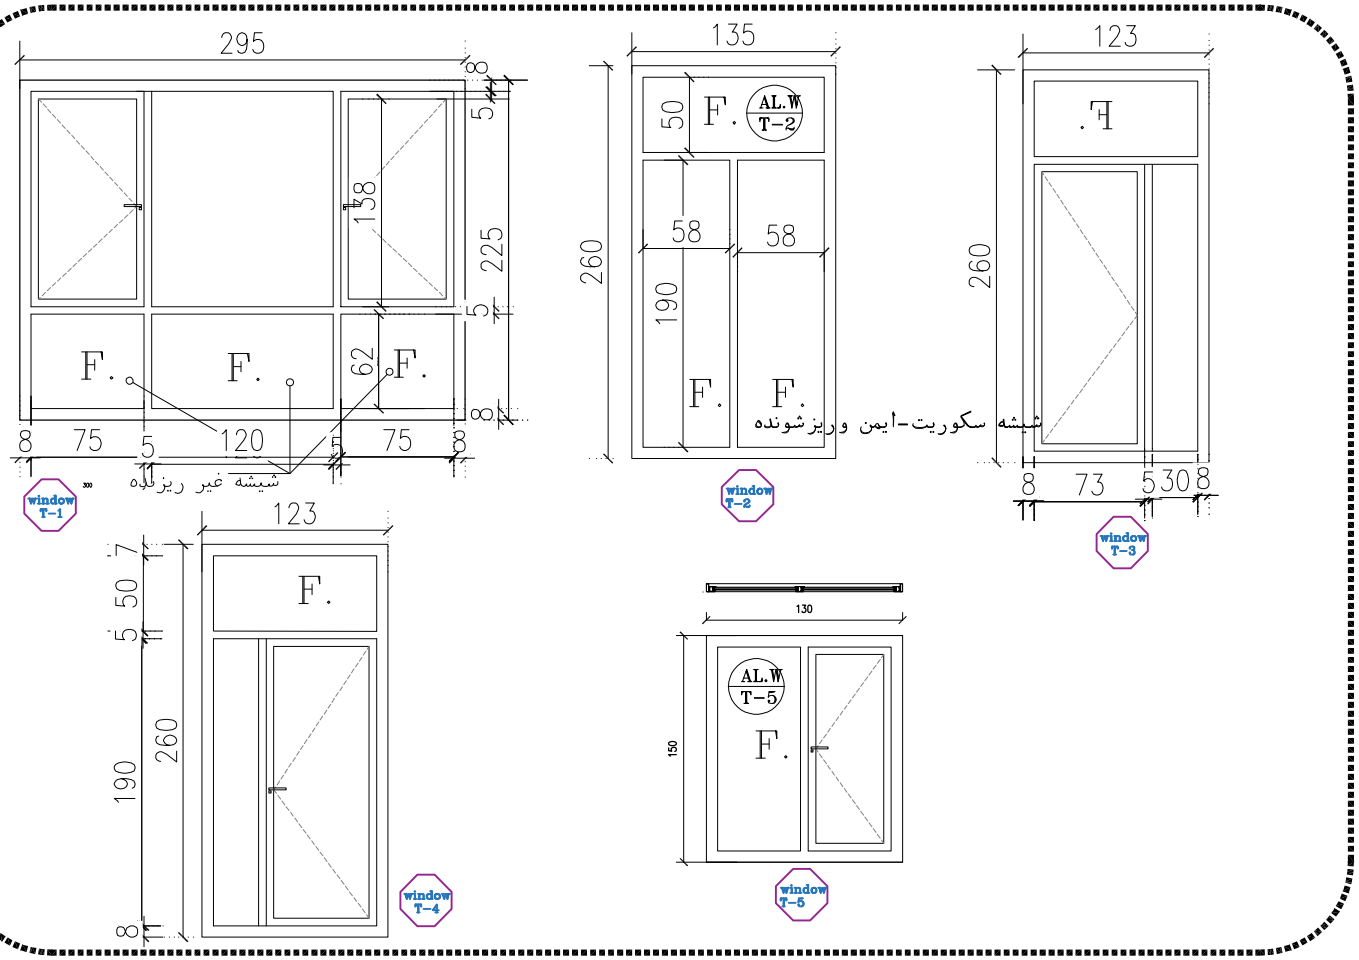


A0

کارفرما : شرکت سیمان شاهرود	طراح : محمود ربانی
مشاور : مهندسین مشاور پارس میراز نیارش	ترسیم : محمود ربانی
عنوان پروژه : ساختمان مسکونی یوسف آباد	کنترل : س.سدیق-حکیم جوادی
عنوان نقشه:	تصویب : س.سدیق-حکیم جوادی
تاریخ : ۱۴۰۳/۰۶/۱۷	مقیاس : SHEET NO. SC:
	D.C: Project Number:
	Structure: Mechanical: Electrical: Architect:
	Drawing No.:

Rev. Date Description

پارس میراز نیارش
مهندسین مشاور
PARS MEHRAZ NYARESH

1 لابی پله آسانسور
2 پارکینگ
3 تاسیسات
4 انبار
5 لابی
6 ورودی
7 نشیمن و پذیرایی
8 آشپزخانه
9 اتاق خواب
10 سرویس بهداشتی
11 حمام
12 تراس
13 بوفر
14 بیب خانه آتش نشانی
15 راه پله
16 آسانسور
17 اتاق برق
18 موتورخانه آسانسور

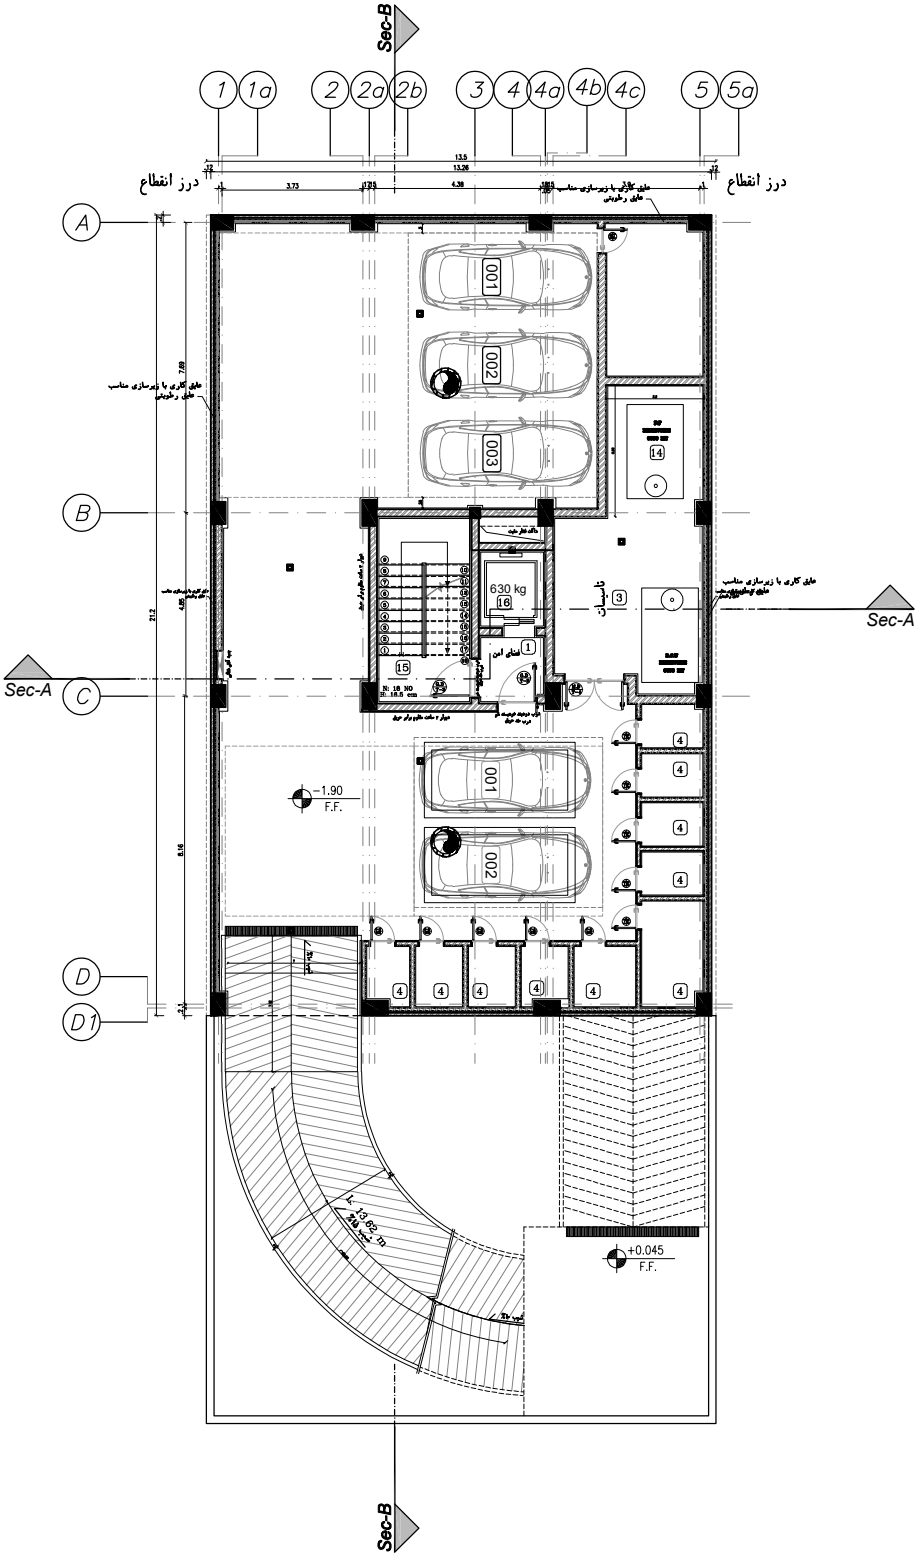

پـــلان مبـــلمان زیرزمین

مقیاس ۱/۵۰

A0

طراح :	محمود رمانی
ترسیم :	محمود رمانی
کنترل :	س.سدیق-حکیم جوادی
تصویب :	س.سدیق-حکیم جوادی
مقیاس :	SHEET NO. A07 SC: 1/50
D.C:	Project Number:
Structure:	Mechanical: Electrical: Architect:
Drawing No.:	

کارفرما : شرکت سیمان شاهرود

مشاور : مهندسین مشاور پارس میراز نیارش

عنوان پروژه : ساختمان مسکونی یوسف آباد

عنوان نقشه: پـــلان مبـــلمان زیرزمین

تاریخ : ۱۴۰۳/۰۶/۱۷


Rev.	Date	Description

پارس میراز نیارش

مهندسین مشاور

PARS MEHRAZ NYARESH

1 تابی پله آسانسور
2 پارکینگ
3 تاسیسات
4 انبار
5 تابی
6 ورودی
7 نشیمن و پذیرایی
8 آشپزخانه
9 اتاق خواب
10 سرویس بهداشتی
11 حمام
12 تراس
13 نورگیر
14 پیپ خانه آتش نشانی
15 راه پله
16 آسانسور
17 اتاق برق
18 موتورخانه آسانسور

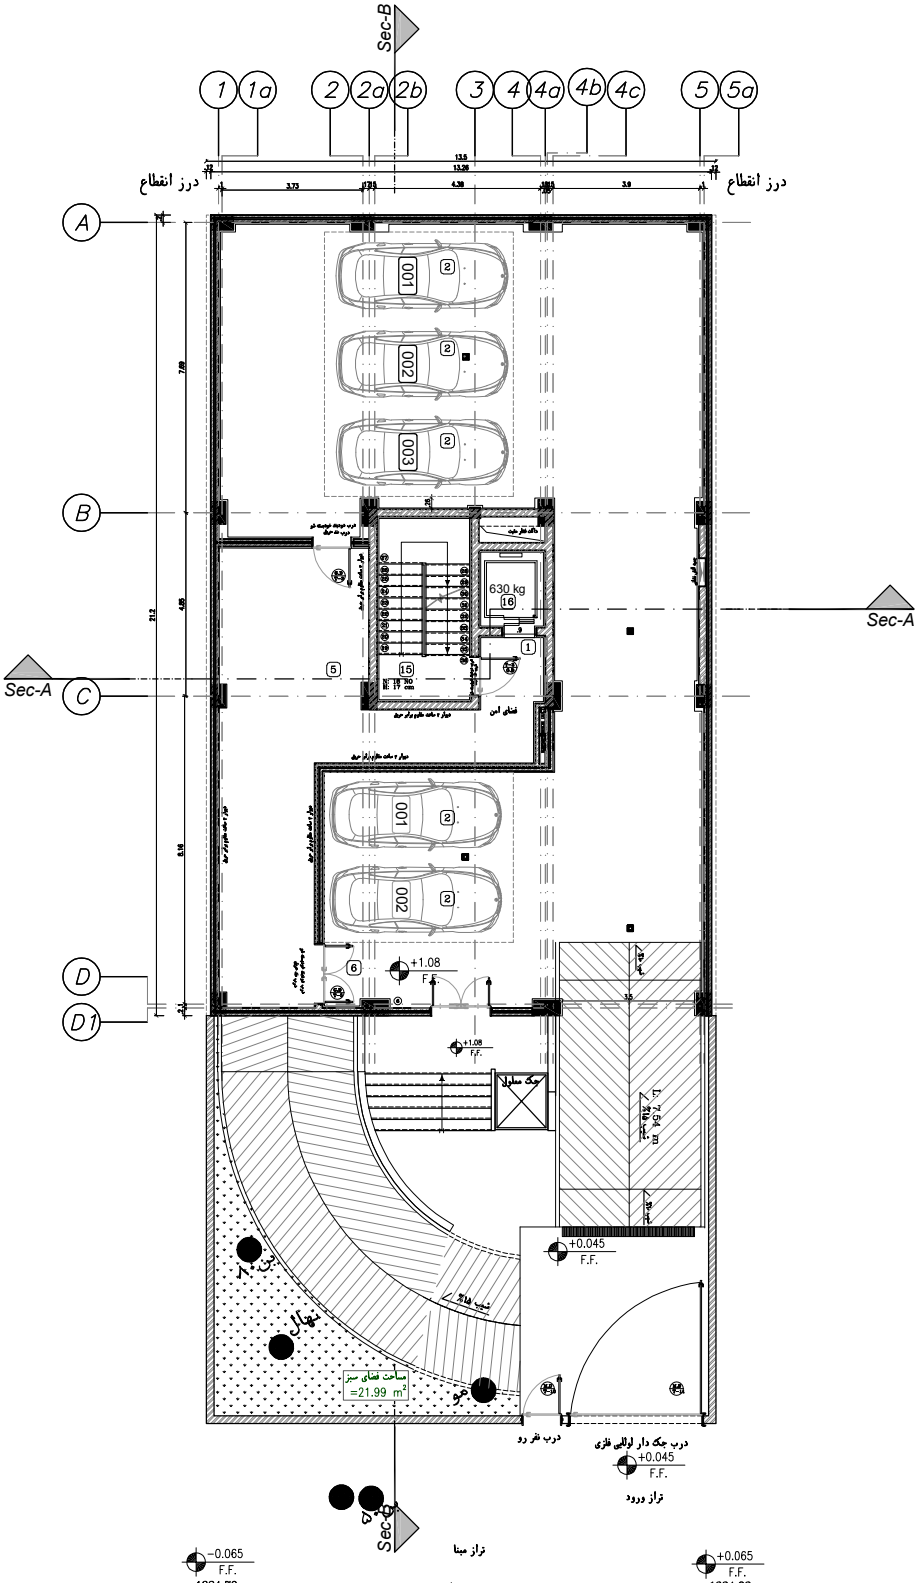

پـــلان مبـــلمان همکف

مقیاس ۱/۵۰

A0

پارس مهراز نیارش

مهندسین مشاور

PARS MEHRAZ NYARESH

کارفرما : شرکت سیمان شاهرود

مشاور : مهندسین مشاور پارس مهراز نیارش

عنوان پروژه : ساختمان مسکونی یوسف آباد

عنوان نقشه: پـــلان مبـــلمان همکف

تاریخ : ۱۴۰۳/۰۶/۱۷


طراح :	محمود ربانی
ترسیم :	محمود ربانی
کنترل :	س.سدیق-حکیم جوادی
تصویب :	س.سدیق-حکیم جوادی
مقیاس :	SC: 1/50
SHEET NO.	A08
D.C:	Project Number:

Structure: Mechanical: Electrical: Architect:

Drawing No.:

Rev.	Date	Description

1 تلایی پله آسانسور
2 پارکینگ
3 تاسیسات
4 انبار
5 تلایی
6 ورودی
7 نشیمن و پذیرایی
8 آشپزخانه
9 اتاق خواب
10 سرویس بهداشتی
11 حمام
12 تراس
13 بورگیر
14 پمپ خانه آتش نشانی
15 راه پله
16 آسانسور
17 اتاق برق
18 موتورخانه آسانسور

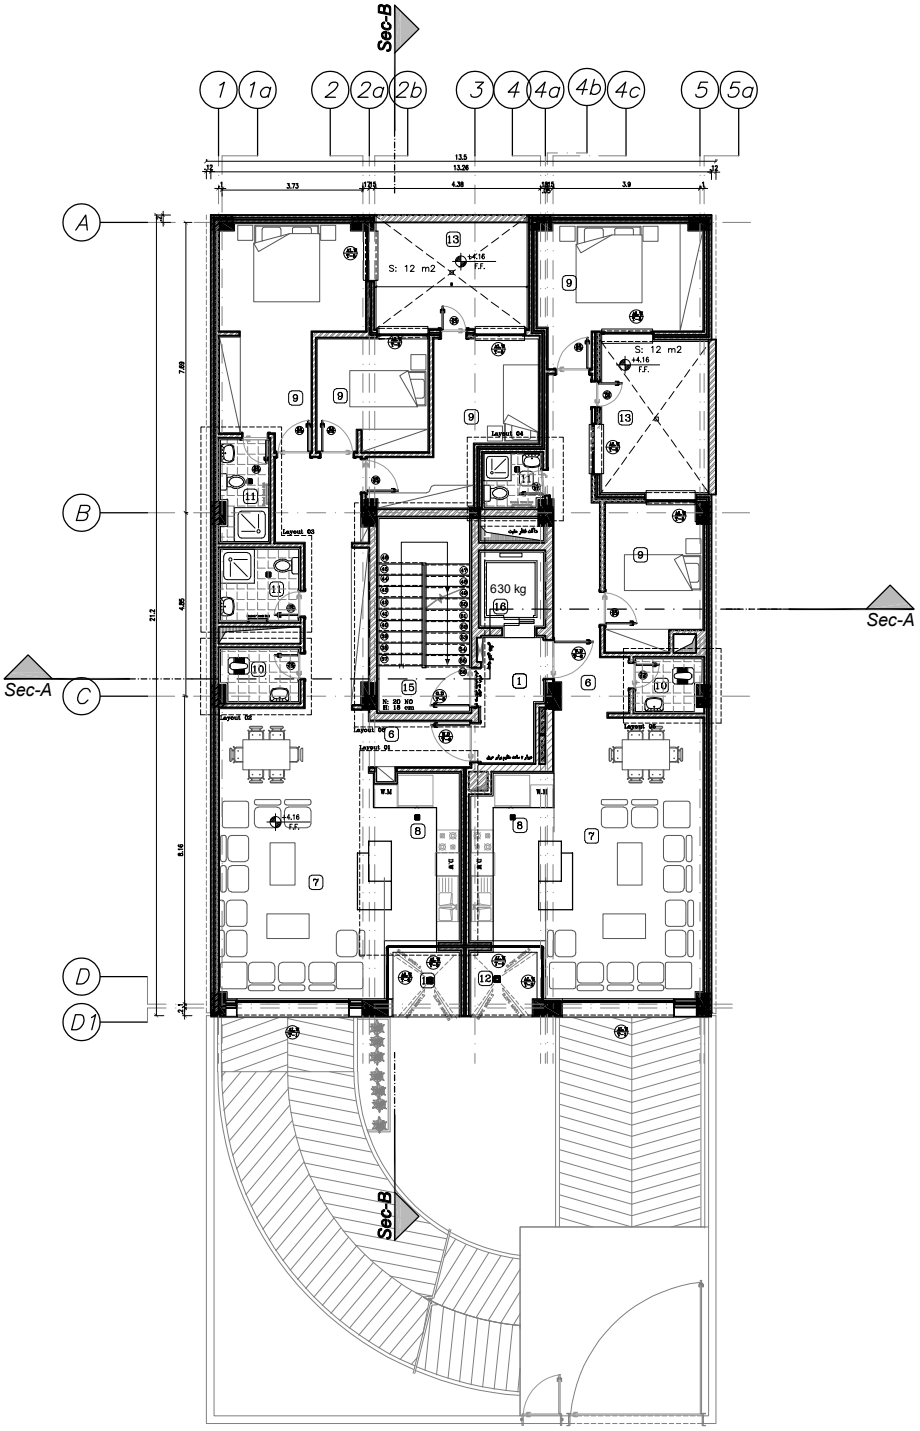

پـــلان مبـــلمان طبقه اول

مقیاس ۱/۵۰

A0

دیوار ۲۰ سانتی متر - بلوک سیمانی
دیوار ۱۰ سانتی متر - بلوک سیمانی

پارس مهراز نیارش
مهندسین مشاور
PARS MEHRAZ NYARESH

کارفرما : شرکت سیمان شاهرود

مشاور : مهندسین مشاور پارس مهراز نیارش

عنوان پروژه : ساختمان مسکونی یوسف آباد


عنوان نقشه: پـــلان مبـــلمان طبقه اول

تاریخ : ۱۴۰۳/۰۶/۱۷

طراح :	محمود رمانی
ترسیم :	محمود رمانی
کنترل :	س.سدیق-حکیم جوادی
تصویب :	س.سدیق-حکیم جوادی
مقیاس :	SC: 1/50
SHEET NO.	A09-1
D.C:	Project Number:
Structure:	Mechanical: Electrical: Architect:
Drawing No.:	

Rev.	Date	Description

1 تابلی پله آسانسور
2 پارکینگ
3 تاسیسات
4 انبار
5 تابلی
6 ورودی
7 نشیمن و پذیرایی
8 آشپزخانه
9 اتاق خواب
10 سرویس بهداشتی
11 حمام
12 تراس
13 نورگیر
14 پیپ خانه آتش نشانی
15 راه پله
16 آسانسور
17 اتاق برق
18 موتورخانه آسانسور

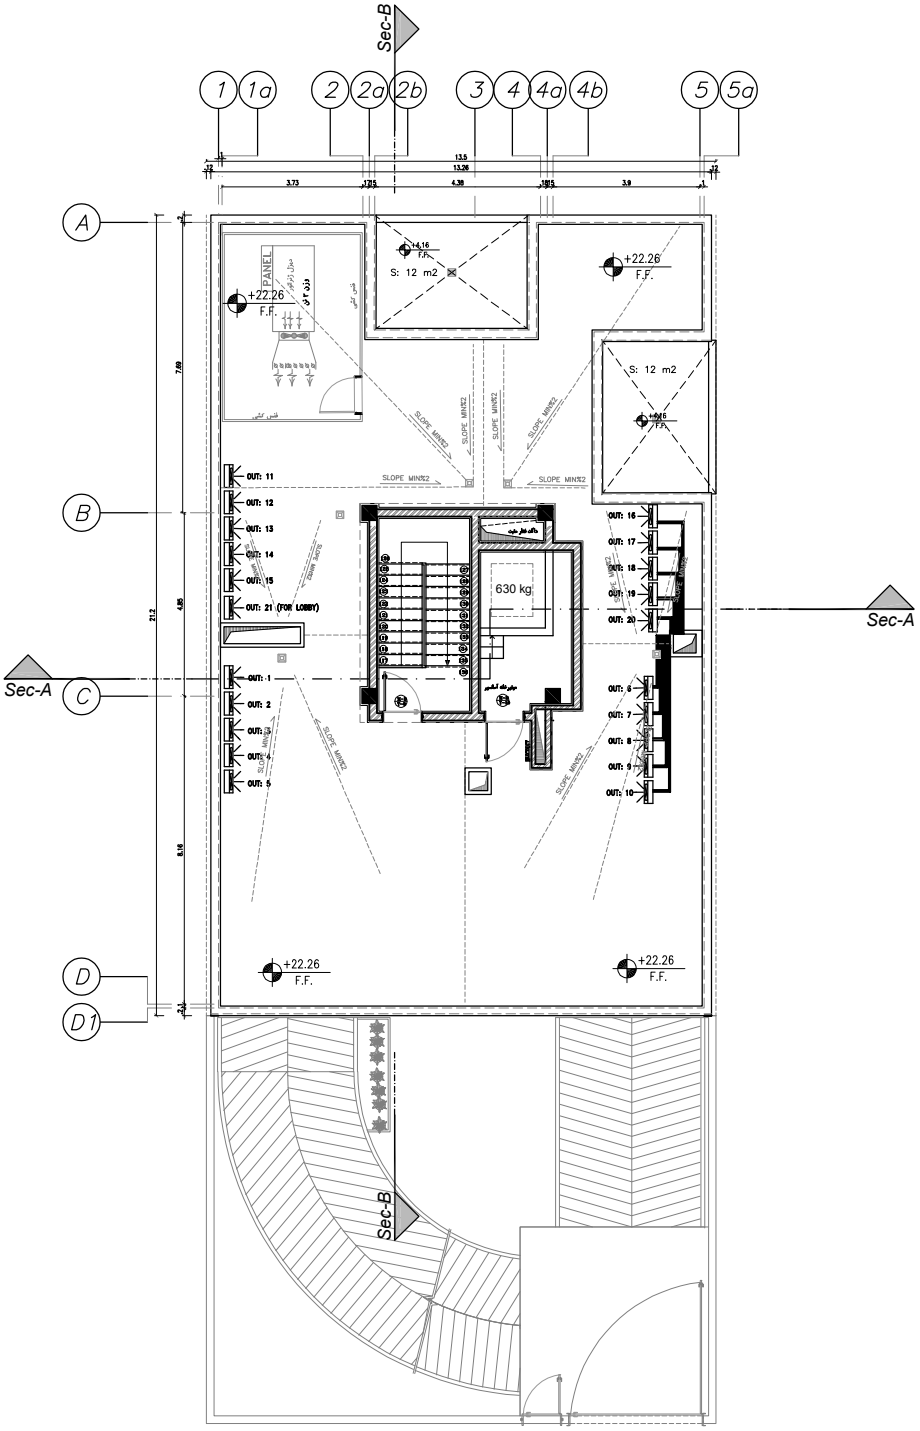

پـــلان خریشته

مقیاس ۱/۵۰

A0

پارس مهراز نیارش

مهندسین مشاور

PARS MEHRAZ NYARESH

کارفرما : شرکت سیمان شاهرود

مشاور : مهندسین مشاور پارس مهراز نیارش

عنوان پروژه : ساختمان مسکونی یوسف آباد

عنوان نقشه: پـــلان خریشته

تاریخ : ۱۴۰۳/۰۶/۱۷

طراح :	محمود ربانی
ترسیم :	محمود ربانی
کنترل :	س.سدیق-حکیم جوادی
تصویب :	س.سدیق-حکیم جوادی
مقیاس :	SC: 1/50
SHEET NO.	A10
D.C:	Project Number:
Structure:	Mechanical: Electrical: Architect:
Drawing No.:	

Rev.	Date	Description

1 تابی پله آسانسور
2 پارکینگ
3 تاسیسات
4 انبار
5 تابی
6 ورودی
7 نشیمن و پذیرایی
8 آشپزخانه
9 اتاق خواب
10 سرویس بهداشتی
11 حمام
12 تراس
13 نورگیر
14 پمپ خانه آتش نشانی
15 راه پله
16 آسانسور
17 اتاق برق
18 موتورخانه آسانسور